


MAPA ZASADNICZA

Skala 1:500

Mapa do celów projektowych  
Sekcja: 6.194.10.18.3.3

Miejscowość: Piła  
Gmina: Piła  
Pow.: pilski  
Woj.: Wielkopolskie  
Obręb: 0018  
Działka: 304/35  
ul. Rynkowa  
DZ 4918/2011  
KERG 72-716/2011  
Stan na dzień: 28.11.2011  
Wykonawca:

RYSZARD MARCINIUK  
GEODETA I PLANIMIONY  
Świadczenie Nr 8725  
wyd przez Inst. Gosp. Przem. i Bud.  
PIŁA, ul. Staromarszalskiego 1A, tel. 213-1764

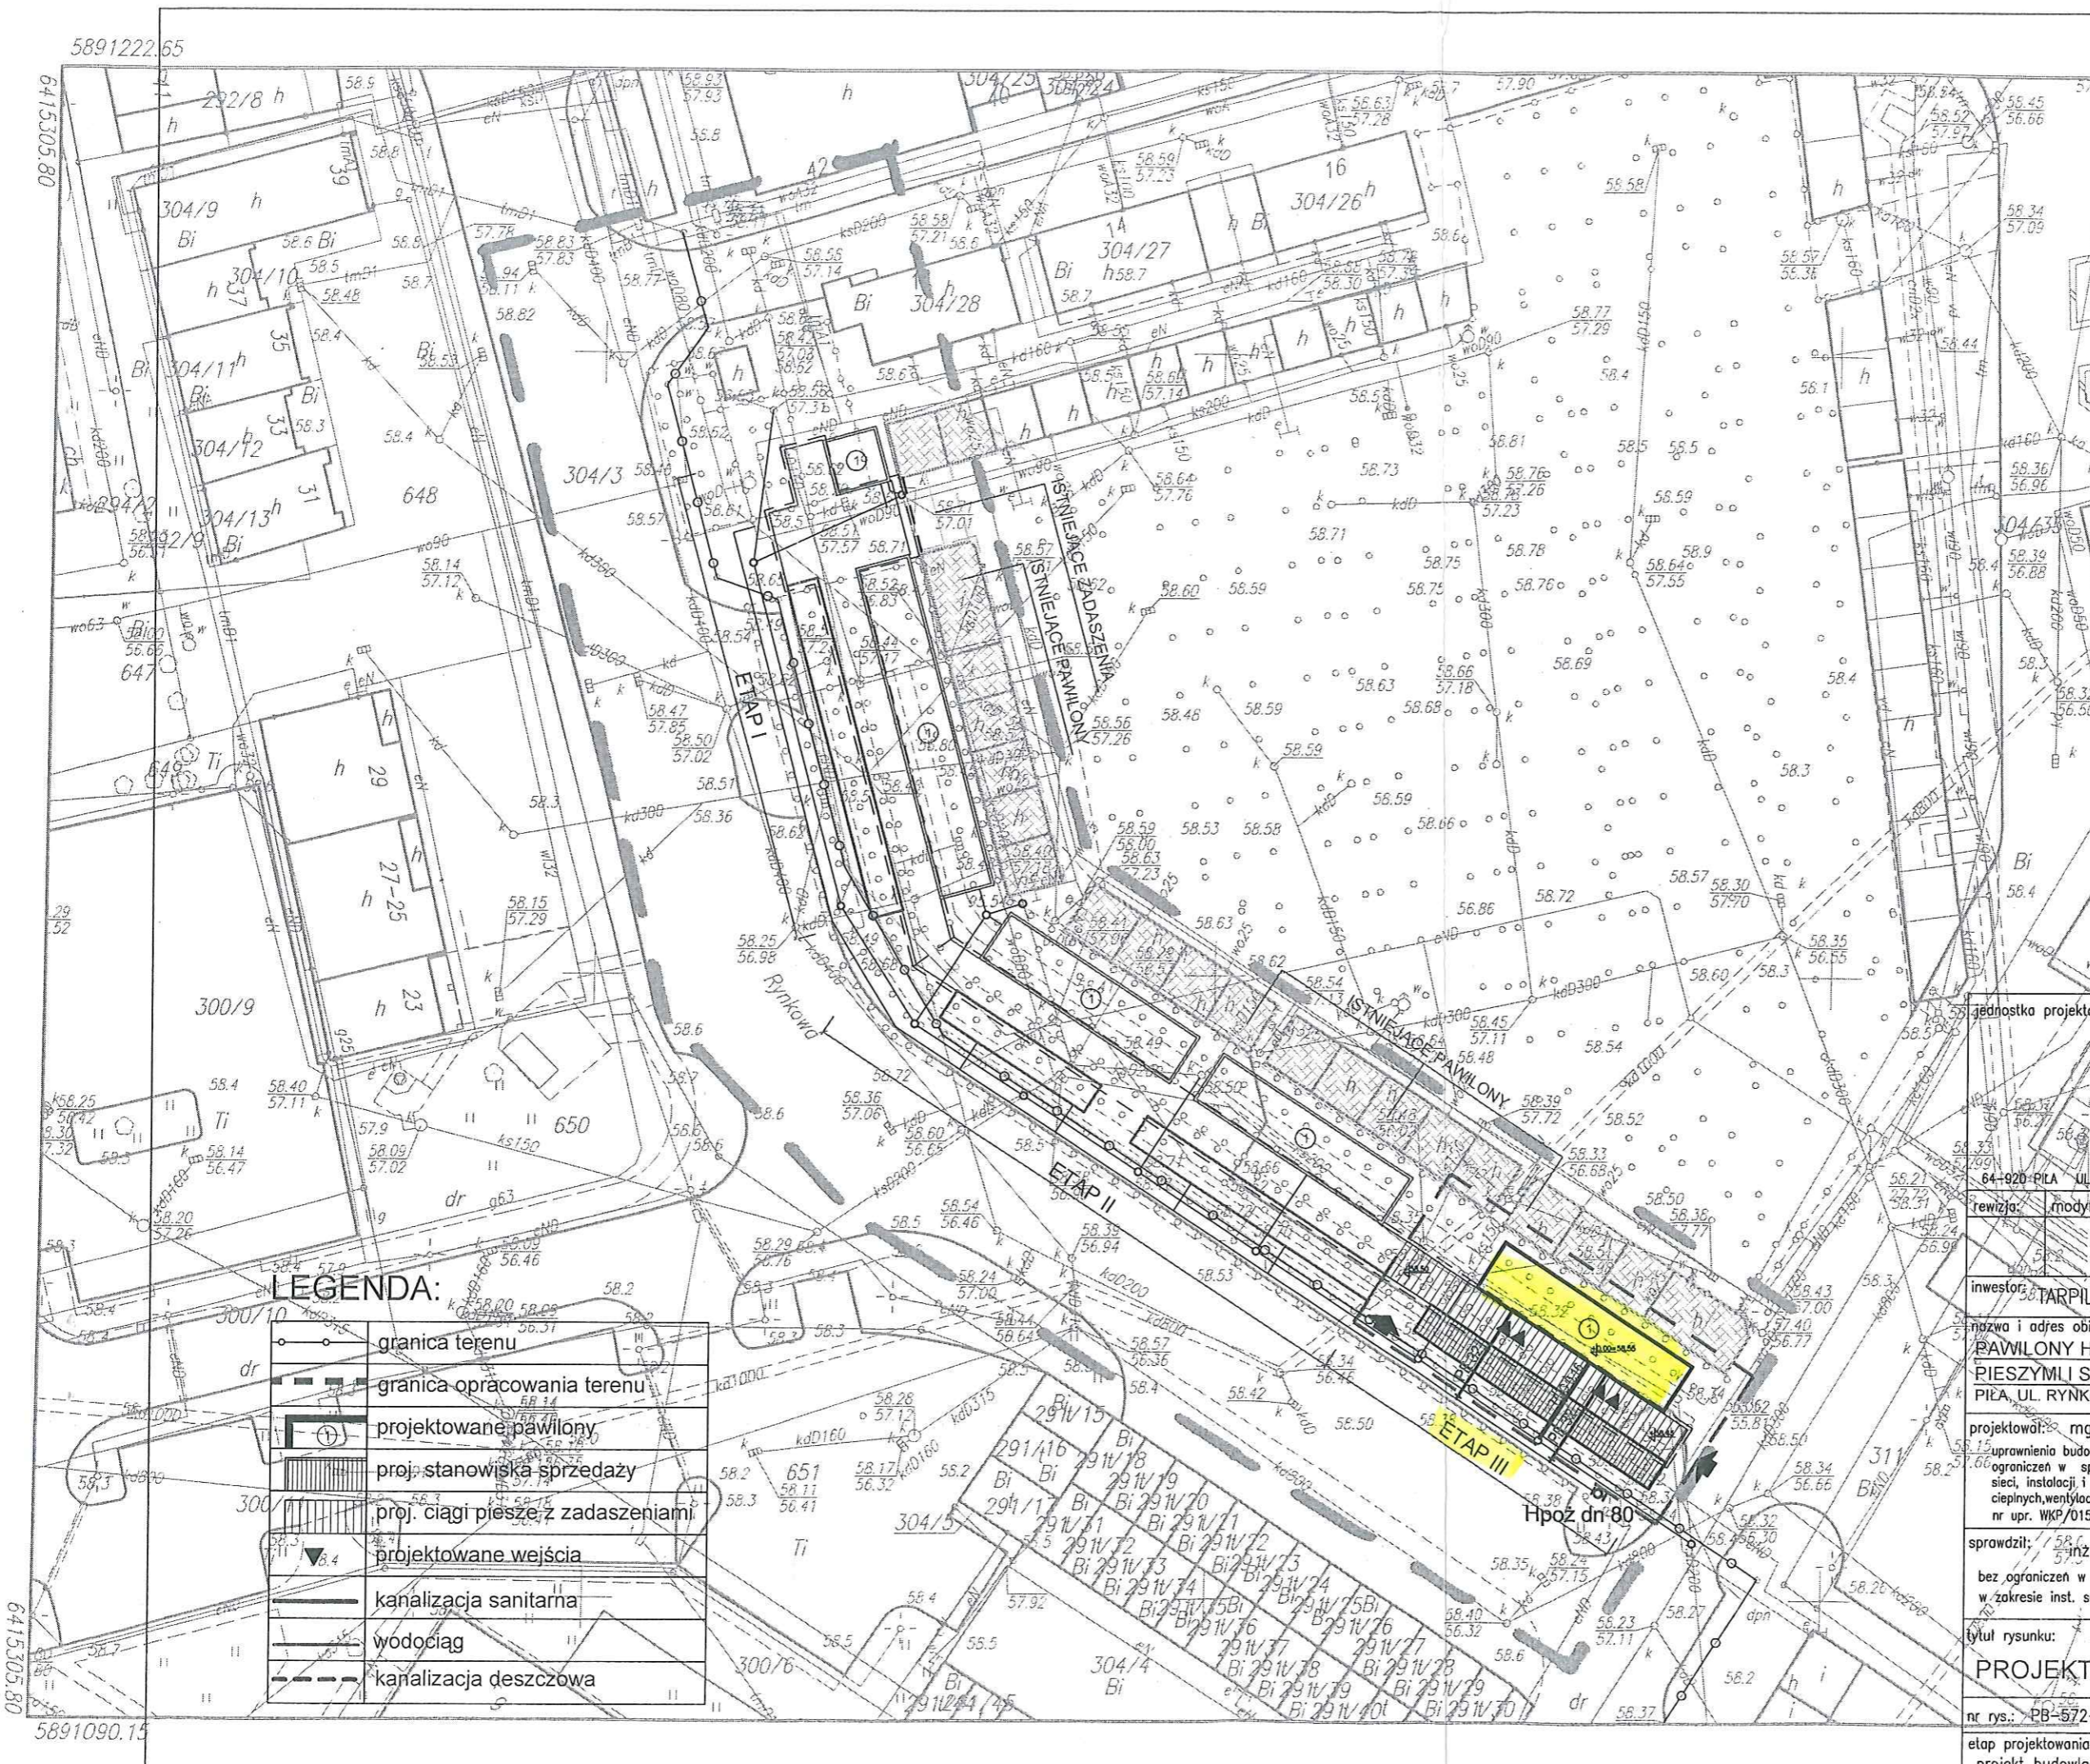

LEGENDA:

	granica terenu
	granica opracowania terenu
	projektowane pawilony
	proj. stanowiska sprzedaży
	proj. ciągi piesze z zadaszeniami
	projektowane wejścia
	kanalizacja sanitarna
	wodociąg
	kanalizacja deszczowa

jednostka projektowa				
<b>"ARCHI-GRAF"</b>				
BIURO OBSŁUGI ARCHYTEKTONICZNEJ arch. JANUSZ KICIŃSKI arch. ROMAN SZUMNY				
64-920-PIŁA ul. KOSSAKA 110 TEL./FAX (067)2137075 ; 3512757				
rewizja:	modyfikacje:	projektant:	data:	podpis:
inwestor: TARPIL Sp. z o.o., ul. Rynkowa 42, Piła				
nazwa i adres obiektu budowlanego: <b>PAWILONY HANDELWNE Z ZADASZENIAMI-NAD CIĄGAMI PIESZYMI I STANOWISKAMI SPRZEDAŻY- ETAP III PIŁA, UL. RYNKOWA 42, DZIAŁKA NR 304/35</b>				
projektował: mgr inż. Małgorzata Gugala uprawnienia budowlane do projektowania bez ograniczeń w specjalności instalacyjnej w zakresie sieci, instalacji i urządzeń wod. i kan., ciepłych, wentylacyjnych i gazowych nr upr. WKP/0153/POOS/03				
sprawdził: inż. Marek Podharski bez ograniczeń w specjalności instalacyjno-inżynieryjnej w zakresie inst. sanitarnych 273/78/Pw				
tytuł rysunku: <b>PROJEKT ZAGOSPODAROWANIA DZIAŁKI</b>				
nr rys.: PB-572-S-01		branża: sanitarna		
etap projektowania: projekt budowlany		data oprac.: 12/2012		skala: 1:500



*Handwritten signature and initials in blue ink.*

Uzgodniono pod względem wymagań higienicznych i zdrowotnych bez zastrzeżeń / z zastrzeżeniami

28.12.2012

inż. Kazimiera Nowacka  
 Rzeczoznawca ds. sanitarnych i technicznych  
 nr upr. G15 nr 50-177 bez ograniczeń  
 Al. Powstańców Wlkp. 76D/9  
 64-930 Pila tel. 602 656 742

BILANS POWIERZCHNI				
NR POM.	NAZWA POMIESZCZENIA	RODZAJ POSADZKI	POW. PODŁOGI	POW. H>190cm
<b>PAWILON NR 16</b>				
16.01	sala sprzedaży	gress	14.83	14.83
16.02	zaplecze	gress	2.31	2.31
16.03	W-c	gress	1.4	1.4
RAZEM PAWILON NR 16			18.54	18.54
<b>PAWILON NR 17</b>				
17.01	sala sprzedaży	gress	14.83	14.83
17.02	zaplecze	gress	2.31	2.31
17.03	W-c	gress	1.4	1.4
RAZEM PAWILON NR 17			18.54	18.54
<b>PAWILON NR 18</b>				
18.01	sala sprzedaży	gress	14.83	14.83
18.02	zaplecze	gress	2.31	2.31
18.03	W-c	gress	1.4	1.4
RAZEM PAWILON NR 18			18.54	18.54
<b>PAWILON NR 19</b>				
19.01	sala sprzedaży	gress	14.83	14.83
19.02	zaplecze	gress	2.31	2.31
19.03	W-c	gress	1.4	1.4
RAZEM PAWILON NR 19			18.54	18.54

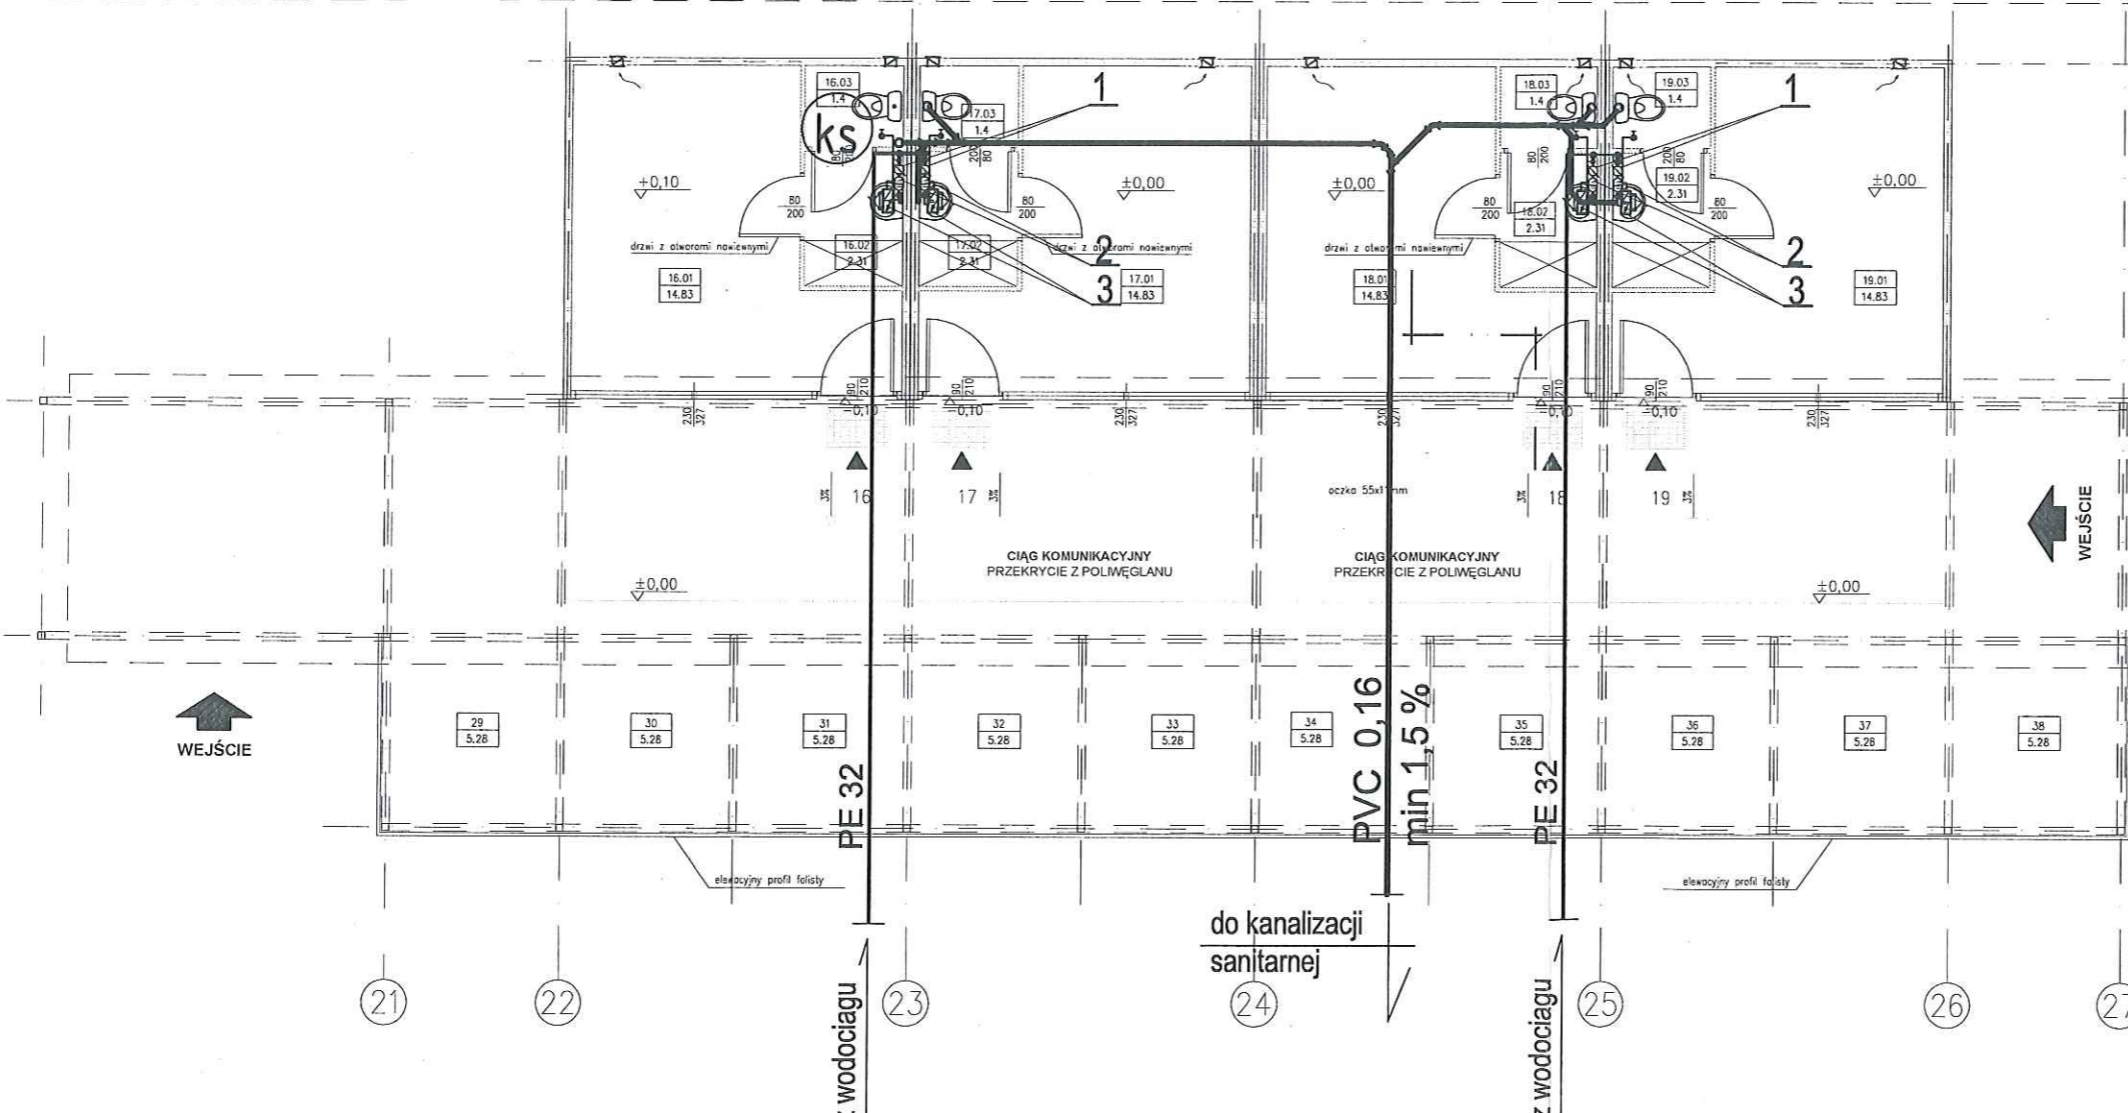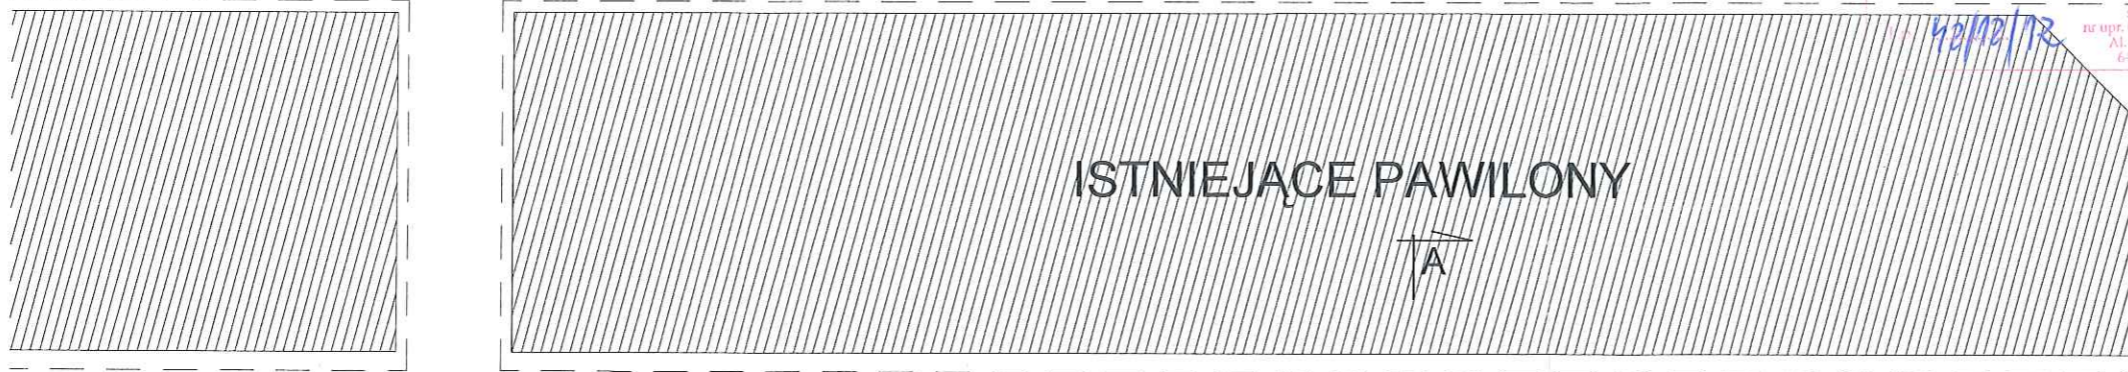

jednostka projektowa

**"ARCHI-GRAF"**  
 BIURO OBSŁUGI ARCHITEKTONICZNEJ  
 arch. JANUSZ KICIŃSKI  
 arch. ROMAN SZUMNY

64-920 PILA UL. KOSSAKA 110 TEL/FAX (067)2137075 ; 3512757

rewizja:	modyfikacje:	projektant:	data:

inwestor: TARPIL, Sp. z o.o., ul. Rynkowa 42, Pila

nazwa i adres obiektu budowlanego  
**PAWILONY HANDLOWE Z ZADASZENIAMI NAD CIAGAMI PIESZYM I STANOWISKAMI SPRZEDAŻY- ETAP III**  
 PILA, UL. RYNKOWA 42, DZIAŁKA NR 304/35


mgr inż. Małgorzata Gugala  
 uprawnienia budowlane do projektowania bez ograniczeń w specjalności instalacyjnej w zakresie sieci, instalacji i urządzeń wod. i kan., cieplnych, wentylacyjnych i gazowych nr upr. WKP/0153/P00S/03

sprawdził: inż. Marek Podharski  
 bez ograniczeń w specjalności instalacyjno-inżynierskiej w zakresie inst. sanitarnych 273/78/Pw

tytuł rysunku:  
**RZUT PRZYZIEMIA - INSTALACJA WOD-KAN**

nr rys.: PB-572-S-02	branża: sanitarna
etap projektowania: projekt budowlany	data oprac.: 12/2012
	skala: 1:100

- OZNACZENIA**
- 1 - wodomierz DN 15 1,5 m3/h
  - 2 - zawór antyskażeniowy typ EA 291 dn 15
  - 3 - elektryczny pojemnościowy ogrzewacz wody - 5 litrów ( 2 kW /230 V ) wersja podumywalkowa SNU 5 SLi

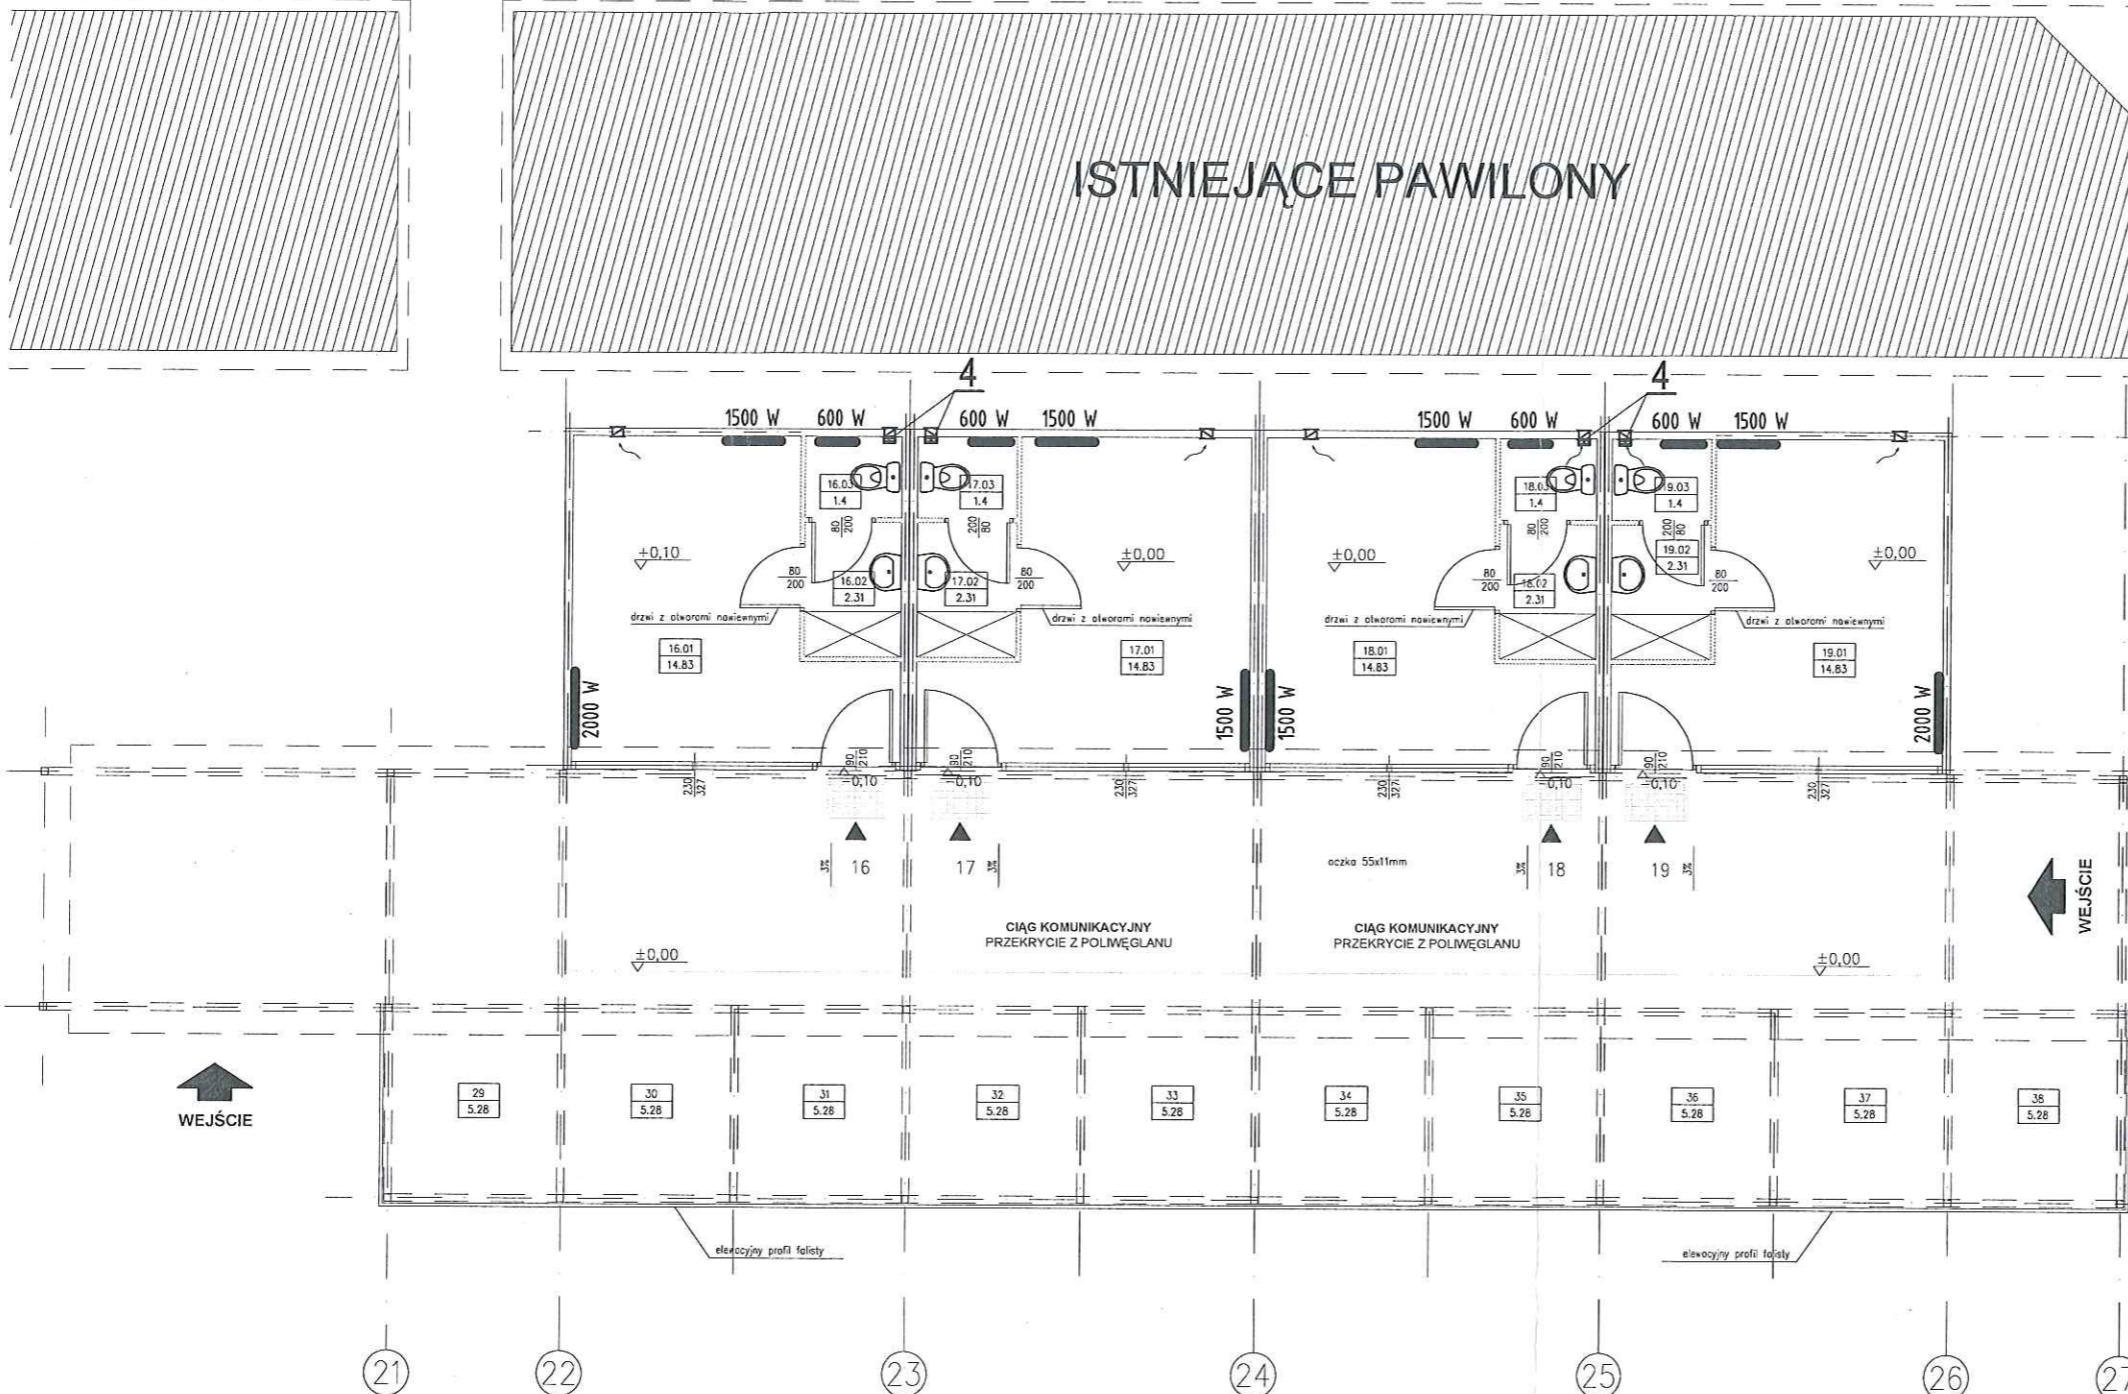

ISTNIEJĄCE PAWILONY

BILANS POWIERZCHNI				
NR POM.	NAZWA POMIESZCZENIA	RODZAJ POSADZKI	POW. PODŁOGI	POW. H>190cm
PAWILON NR 16				
16.01	sala sprzedaży	gress	14.83	14.83
16.02	zopieczce	gress	2.31	2.31
16.03	W-c	gress	1.4	1.4
RAZEM PAWILON NR 16			18.54	18.54
PAWILON NR 17				
17.01	sala sprzedaży	gress	14.83	14.83
17.02	zopieczce	gress	2.31	2.31
17.03	W-c	gress	1.4	1.4
RAZEM PAWILON NR 17			18.54	18.54
PAWILON NR 18				
18.01	sala sprzedaży	gress	14.83	14.83
18.02	zopieczce	gress	2.31	2.31
18.03	W-c	gress	1.4	1.4
RAZEM PAWILON NR 18			18.54	18.54
PAWILON NR 19				
19.01	sala sprzedaży	gress	14.83	14.83
19.02	zopieczce	gress	2.31	2.31
19.03	W-c	gress	1.4	1.4
RAZEM PAWILON NR 19			18.54	18.54

STAROSTWO POWIATOWE  
W PILE  
Al. Niepodległości 33/35

jednostka projektowa

**"ARCHI-GRAF"**  
BIURO OBSŁUGI ARCHITEKTONICZNEJ  
arch. JANUSZ KICIŃSKI  
arch. ROMAN SZUMNY

64-920 PILA UL. KOSSAKA 110 TEL/FAX (067)2137075 ; 3512757

rewizja:	modyfikacje:	projektant:	data:	podpis:

inwestor: TARPIL, Sp. z o.o., ul. Rynkowa 42, Piła

nazwa i adres obiektu budowlanego  
PAWILONY HANDLOWE Z ZADASZENIAMI NAD CIAGAMI  
PIESZYMI I STANOWISKAMI SPRZEDAŻY- ETAP III  
PIŁA, UL. RYNKOWA 42, DZIAŁKA NR 304/35

projektował: mgr inż. Małgorzata Gugala  
uprawnienia budowlane do projektowania bez ograniczeń w specjalności instalacyjnej w zakresie sieci, instalacji i urządzeń wod. i kan., ciepłych, wentylacyjnych i gazowych nr upr. WKP/0153/P00S/03

sprawdził: inż. Marek Podharski  
bez ograniczeń w specjalności instalacyjno-inżynierskiej w zakresie inst. sanitarnych 273/78/Pw

tytuł rysunku:  
RZUT PRZYZIEMIA - INSTALACJA GRZEWCZA

nr rys.: PB-572-S-03	branża: sanitarna
etap projektowania: projekt budowlany	data oprac.: 12/2012
	skala: 1:100

**OZNACZENIA**

- 2000 W - zapotrzebowanie ciepła
- grzejnik elektryczny
- W1 - wentylator typu łazienkowego EDM 100 13W/230V/0,08A