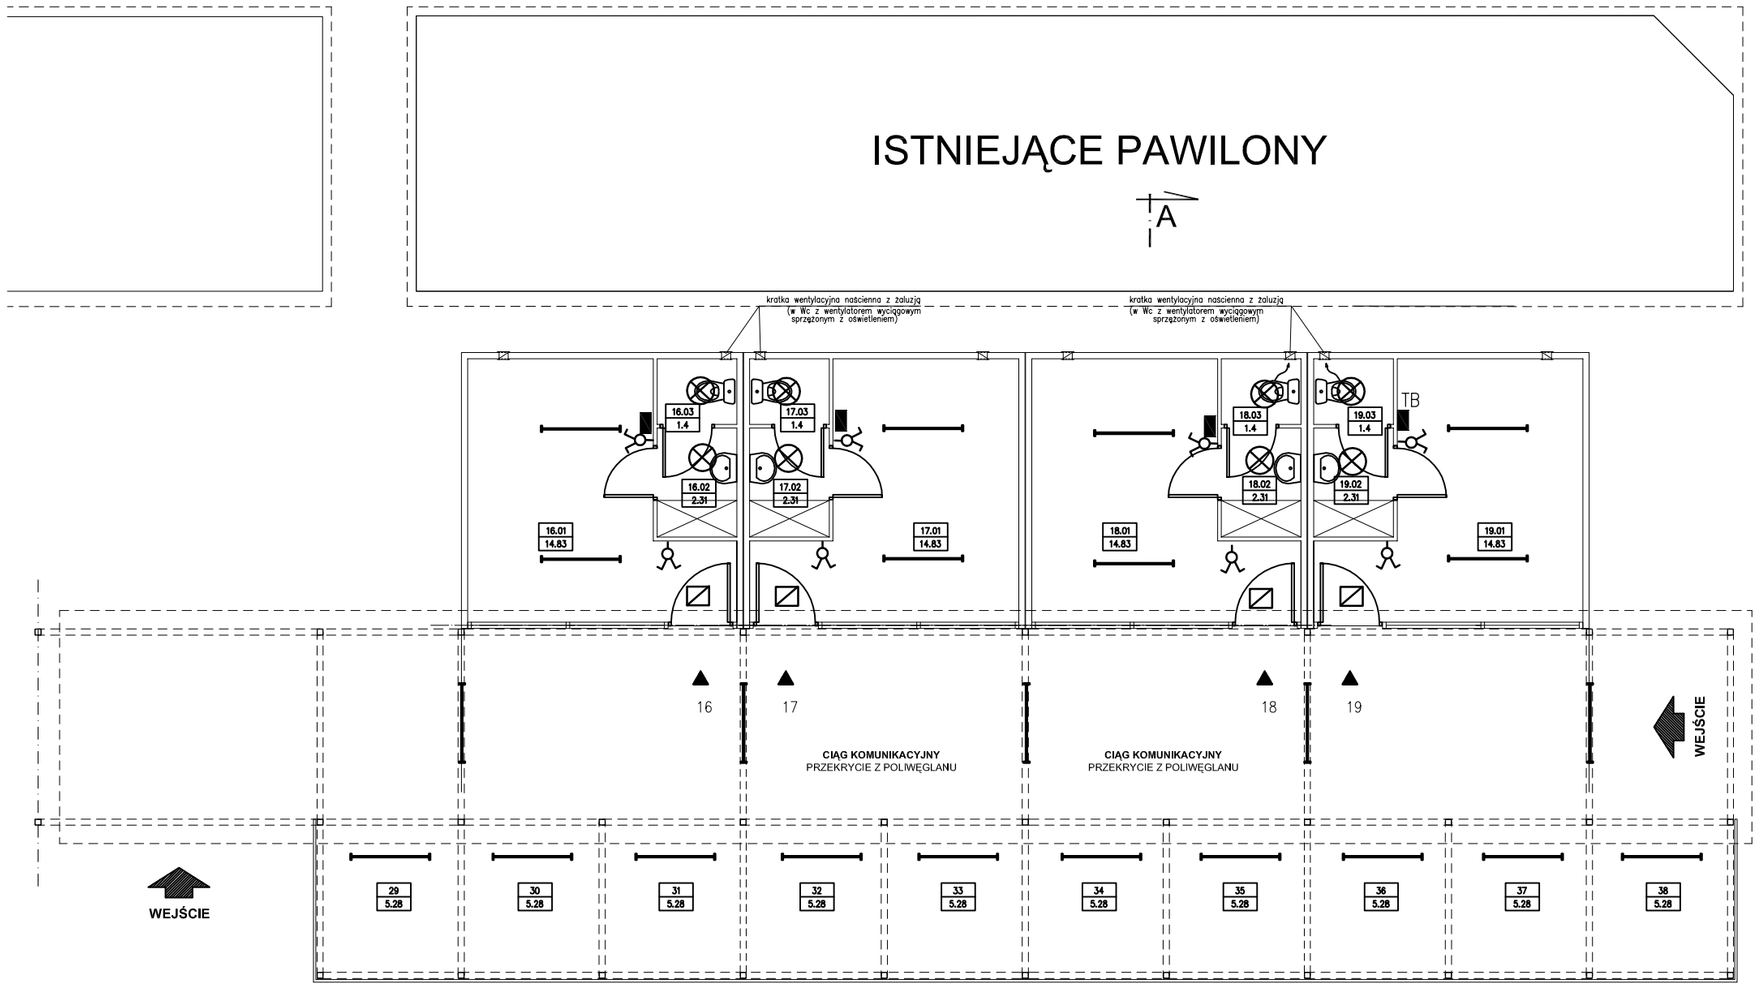

OZNACZENIA

- oprawa świetlówkowa TCS 022 OKN HF 2x36 W (w pawilonach)
- oprawa świetlówkowa TCW 060 1x36W HF TL-D (w przejściach i boksach)
- oświetl. nocne Mercury 2D 16W
- oświetl. GE BRIO 28W
- tablica bezpiecznikowa (wg schematu)
- łącznik instalacyjny

jednostka projektowa

"ARCHI-GRAF"
BIURO OBSŁUGI ARCHITEKTONICZNEJ
arch. JANUSZ KOIŃSKI
arch. ROMAN SZUMNY
64-920 PIŁA UL. KOSSAKA 110 TEL./FAX (067)2137075 ; 3512757

rewizja:	modyfikacje:	projektant:	data:	podpis:

inwestor: TARPIL, Sp. z o.o., ul. Rynkowa 42, Piła

nazwa i adres obiektu budowlanego
PAWILONY HANDLOWE Z ZADASZENIAMI NAD CIĄGAMI PIESZYMI I STANOWISKAMI SPRZEDAŻY- **ETAP III**
PIŁA, UL. RYNKOWA 42, DZIAŁKA NR 304/35

projektował: techn. Krzysztof RAUHUT
uprawnienia budowlane do projektowania w specjalności instalacyjno-inżynieryjnej zakresie instalacji elektrycznych
nr upr. UAN 8345/1259/88

tytuł rysunku:
RZUT PRZYZIEMIA - INST. OŚWIETLENIOWA

nr rys.: PW-572-E-01 | branża: elektryczna

etap projektowania: projekt wykonawczy | data opracowania: 04/2013 | skala: 1:100