


1:100
1:250

p.p. 53,00 m npm

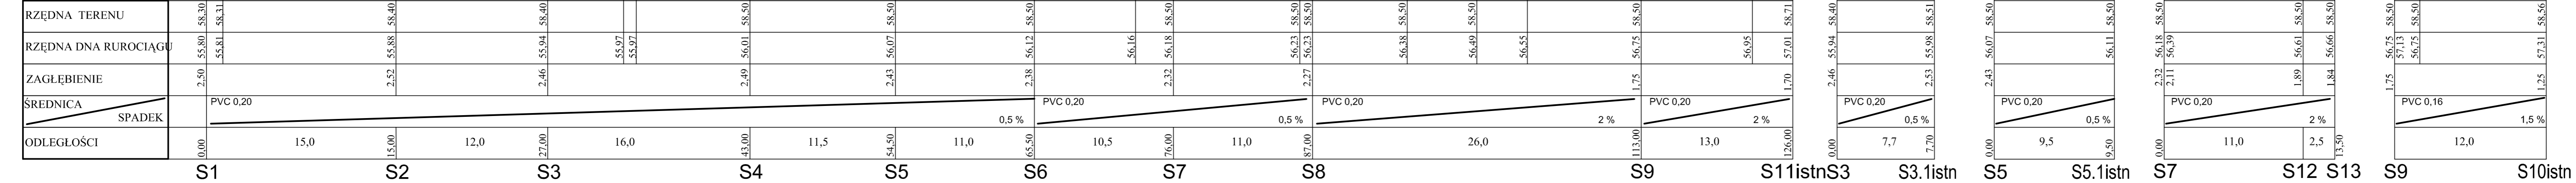

UWAGA: WSZYSTKIE RZĘDNE TERENU NALEŻY OKREŚLIĆ W TRAKCIE REALIZACJI

jednostka projektowa

"ARCHI-GRAF"

BIURO OBSŁUGI ARCHYTEKTONICZNEJ
arch. JANUSZ KICINSKI
arch. ROMAN SZUMNY

64-920 PIŁA UL. KOSSAKA 110 TEL./FAX (067)2137075 ; 3512757

rewizja: _____ projektant: _____ data: _____ podpis: _____

inwestor: TARPIL, Sp. z o.o., ul. Rynkowa 42, Piła

nazwa i adres obiektu budowlanego
PAWILONY HANDLOWE Z ZADASZENIAMI NAD CIAGAMI
PIESZYM I STANOWISKAMI SPRZEDAŻY-
PIŁA, UL. RYNKOWA 42, DZIAŁKA NR 304/35

projektował: mgr inż. Małgorzata Gugala
uprawnienia budowlane do projektowania bez
ograniczeń w specjalności instalacyjnej w zakresie
sieci, instalacji i urządzeń wod., i kan.,
ciepłych, wentylacyjnych i gazowych
nr upr. WKP/0153/POOS/03

sprawdził: inż. Marek Podharski
bez ograniczeń w specjalności instalacyjno-inżynierskiej
w zakresie inst. sanitarnych 273/78/Pw

tytuł rysunku:
PROFIL PRZEBUDOWY PRZYŁĄCZA
KANALIZACJI SANITARNEJ - ETAP I, II, III

nr rys.: PW-572-S-02 branża: sanitarna

etap projektowania: projekt wykonawczy data oprac.: 04/2013 skala: 1:100/250