
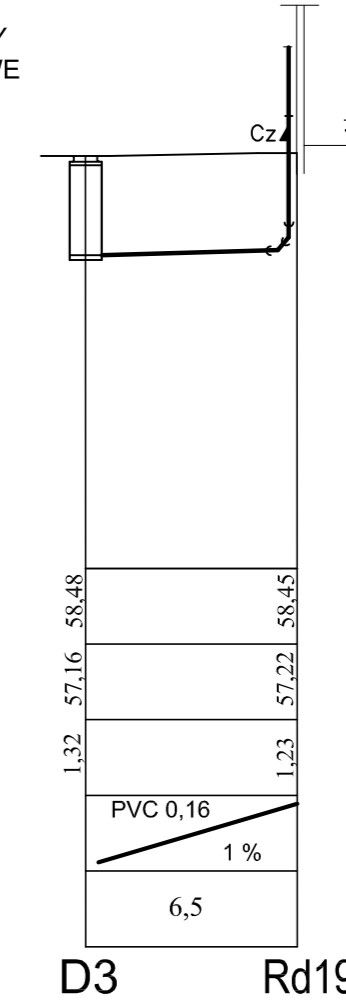
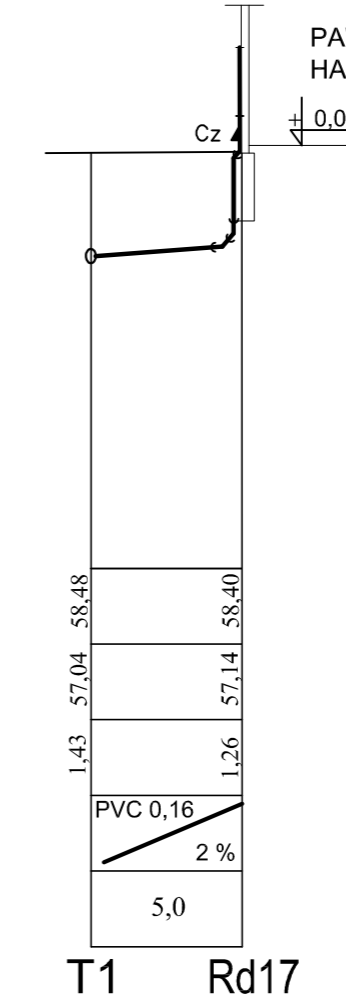
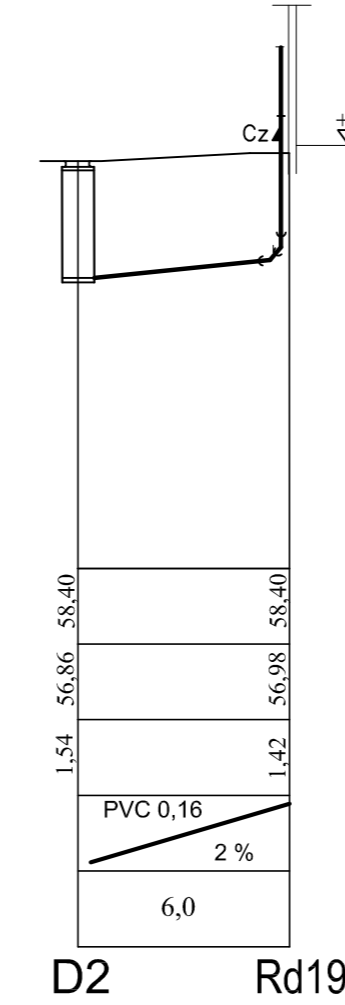


p.p. 53,00 m npm

RZĘDNA TERENU	58,34	58,40	58,48	58,48	58,48	58,48
RZĘDNA DNA RUROCIĄGU	56,66 56,80	56,82	56,88	57,04	57,16	57,23
ZAGŁĘBIENIE	1,68 1,54	1,54	1,43	1,32	1,25	1,25
ŚREDNICA	PVC 0,20		PVC 0,20		PVC 0,16	
SPADEK	0,5 %		1,5 %		1 %	
ODLEGŁOŚCI	0,00	5,8	12,0	17,80	8,0	25,80
	D1 _{istn}	D2	T1	D3	Rd15	

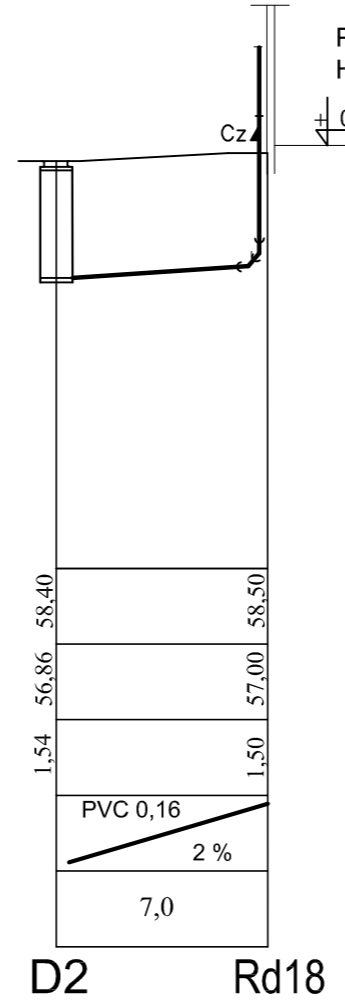

UWAGA: WSZYSTKIE RZĘDNE TERENU NALEŻY OKREŚLIĆ W TRAKCIE REALIZACJI

jednostka projektowa

"ARCHI-GRAF"
BIURO OBSŁUGI ARCHYTEKTONICZNEJ
arch. JANUSZ KICŃSKI
arch. ROMAN SZUMNY

64-920 PIŁA UL. KOSSAKA 110 TEL./FAX (067)2137075 ; 3512757

rewizja:	modyfikacje:	projektant:	data:	podpis:

inwestor: TARPIL, Sp. z o.o., ul. Rynkowa 42, Piła

nazwa i adres obiektu budowlanego
PAWILONY HANDLOWE Z ZADASZENIAMI NAD CIAGAMI
PIESZYMI I STANOWISKAMI SPRZEDAŻY-
PIŁA, UL. RYNKOWA 42, DZIAŁKA NR 304/35

projektował: mgr inż. Małgorzata Gugala
uprawnienia budowlane do projektowania bez
ograniczeń w specjalności instalacyjnej w zakresie
sieci, instalacji i urządzeń wod. i kan.,
ciepłych, wentylacyjnych i gazowych
nr upr. WKP/0153/PO05/03

sprawdził: inż. Marek Podharski
bez ograniczeń w specjalności instalacyjno-inżynierskiej
w zakresie inst. sanitarnych 273/78/Pw

tytuł rysunku:
PROFIL PRZYŁĄCZY KANALIZACJI
DESZCZOWEJ - ETAP III

nr rys.: PW-572-S-05	branża: sanitarna
etap projektowania: projekt wykonawczy	data oprac.: 04/2013
	skala: 1:100/250