

5891222.65

6415305.80

6415305.80

5891090.15


# MAPA ZASADNICZA

Skala 1: 500

Mapa do celów projektowych  
Sekcja: 6.194.10.18.3.3

Miejscowość: Piła  
Gmina: Piła  
Pow.: pilski  
Woj.: Wielkopolskie  
Obręb: 0018  
Działka: 304/35  
ul. Rynkowa  
DZ 4918/2011  
KERG 72-716/2011  
Stan na dzień: 28.11.2011  
Wykonawca:

**RYSZARD NADZIEMTA**  
GRODETA I PRACOWNICY  
Świadczenia Nr 8725  
wyd. przez Min. Gosp. Przem. i Bud.  
Piła, ul. Świeradzkiego 1A, tel. 213-17 64

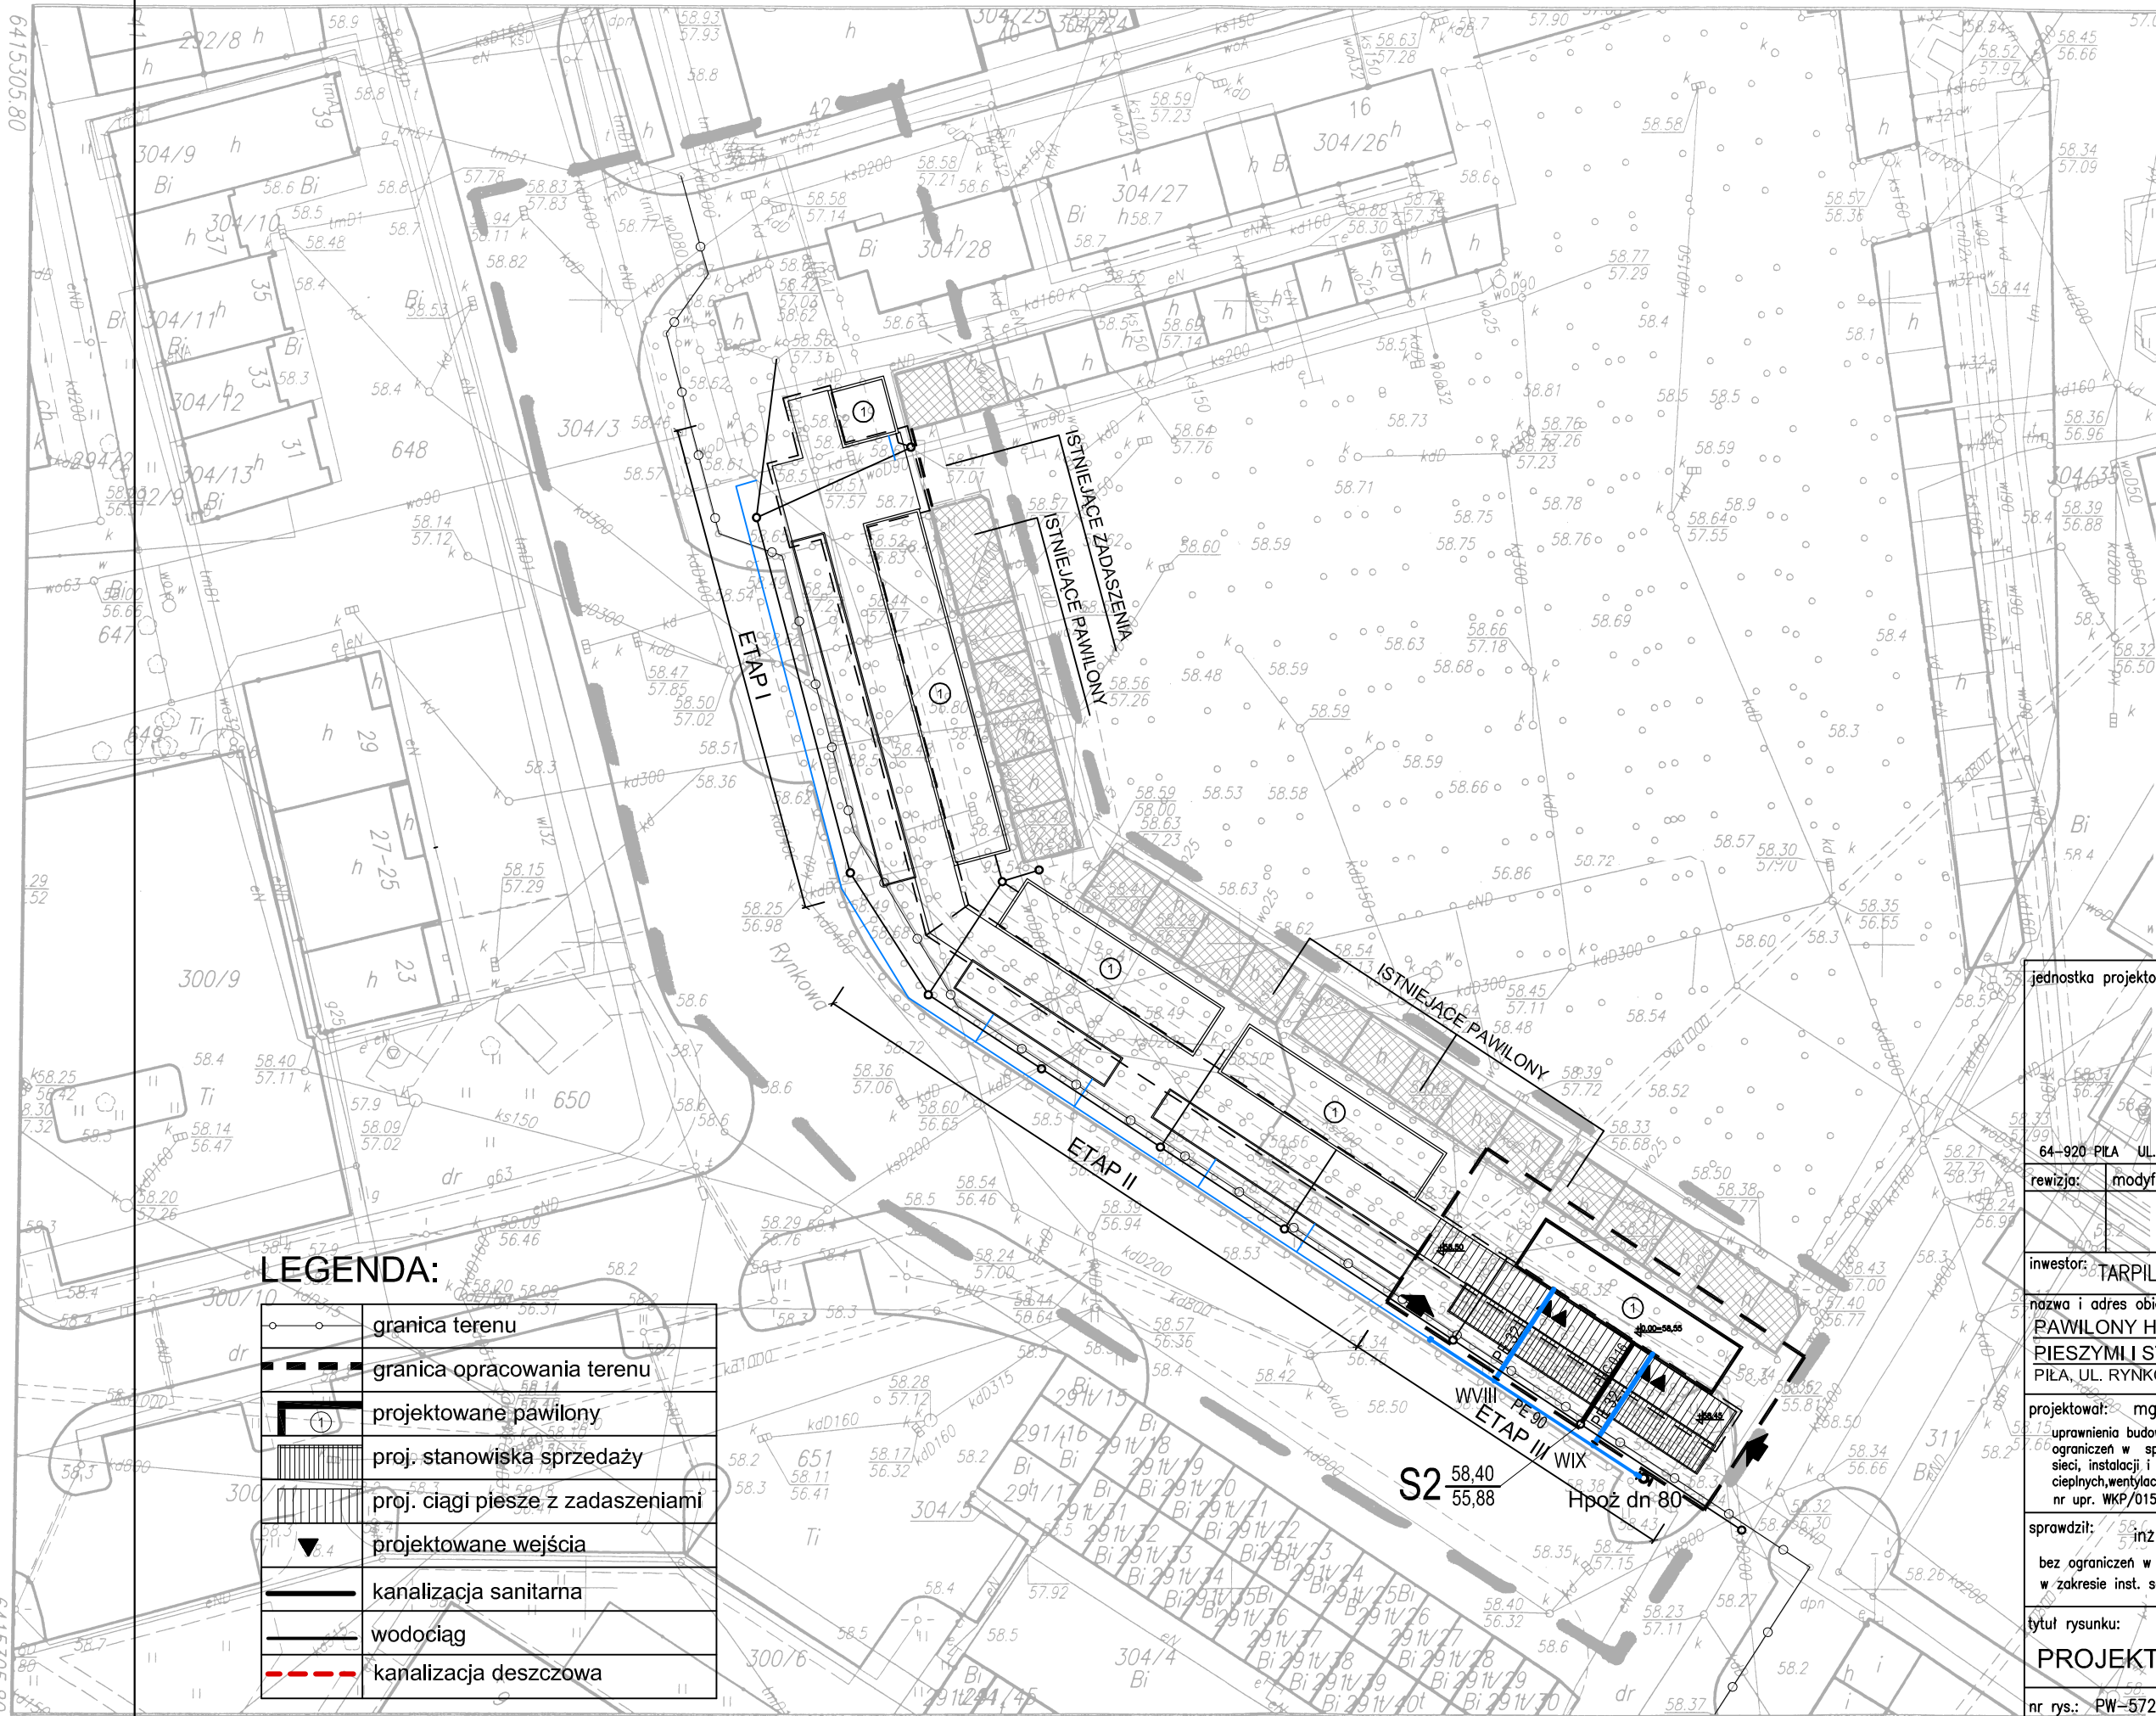

## LEGENDA:

	granica terenu
	granica opracowania terenu
	projektowane pawilony
	proj. stanowiska sprzedaży
	proj. ciagi piesze z zadaszeniami
	projektowane wejścia
	kanalizacja sanitarna
	wodociąg
	kanalizacja deszczowa

jednostka projektowa				
<b>"ARCHI-GRAF"</b>				
BIURO OBSŁUGI ARCHITEKTONICZNEJ arch. JANUSZ KICIŃSKI arch. ROMAN SZUMNY				
64-920 PIŁA UL. KOSSAKA 110 TEL./FAX (067)2137075 ; 3512757				
rewizja:	modyfikacje:	projektant:	data:	podpis:
inwestor: TARPIL, Sp. z o.o., ul. Rynkowa 42, Piła				
nazwa i adres obiektu budowlanego PAWILONY HANDLOWE Z ZADASZENIAMI NAD CIAGAMI PIESZYMI I STANOWISKAMI SPRZEDAŻY- ETAP III PIŁA, UL. RYNKOWA 42, DZIAŁKA NR 304/35				
projektował: mgr inż. Małgorzata Gugala uprawnienia budowlane do projektowania bez ograniczeń w specjalności instalacyjnej w zakresie sieci, instalacji i urządzeń wod. i kan., cieplnych, wentylacyjnych i gazowych nr upr. WKP/0153/P00S/03				
sprawdził: inż. Marek Podharski bez ograniczeń w specjalności instalacyjno-inżynierskiej w zakresie inst. sanitarnych 273/78/Pw				
tytuł rysunku: <b>PROJEKT ZAGOSPODAROWANIA DZIAŁKI</b>				
nr rys.: PW-572-S-01			branża: sanitarna	
etap projektowania: projekt wykonawczy		data oprac.: 04/2013		skala: 1:500