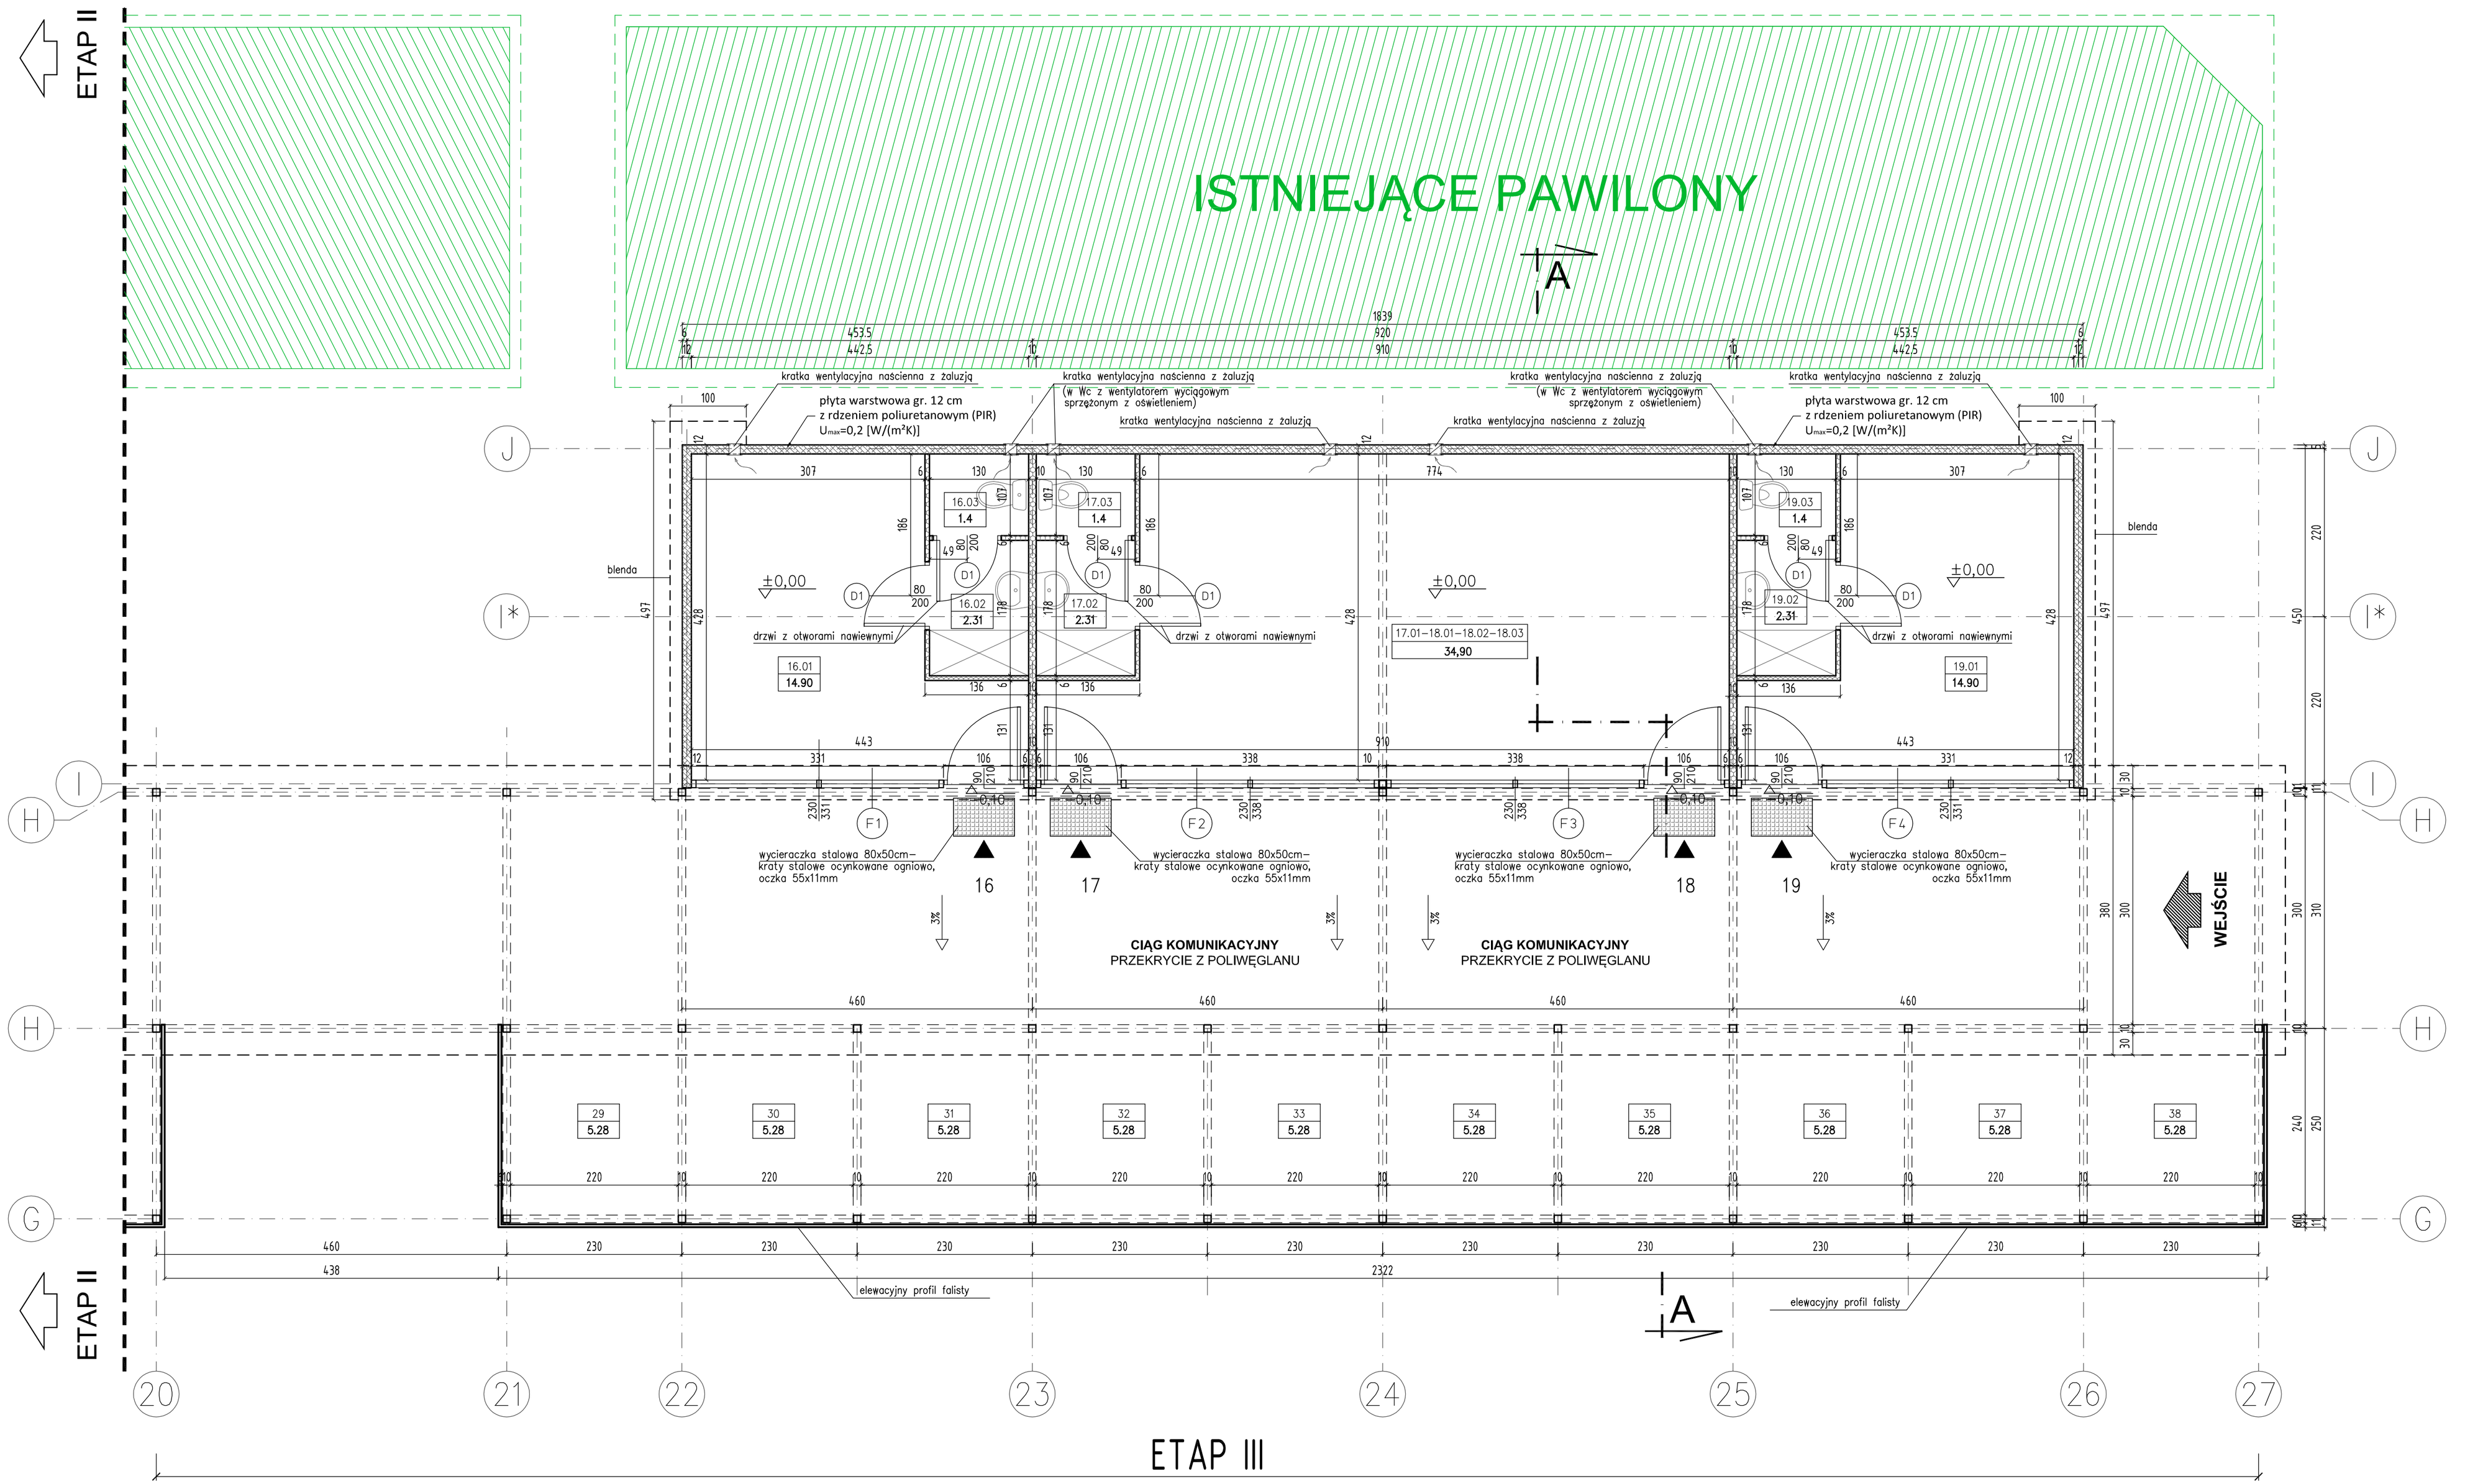

BILANS POWIERZCHNI

–

NR POM.	NAZWA POMIESZCZENIA	RODZAJ POSADZKI	POW. PODŁOGI	POW. H>190cm
PAWILON NR 16				
16.01	sala sprzedazy	gress	14.90	14.90
16.02	zaplecze	gress	2.31	2.31
16.03	W–c	gress	1.4	1.4
RAZEM PAWILON NR 16			18.61	18.61
PAWILON NR 17–18				
17.01–18.01–08.02–18.03	sala sprzedazy	gress	34.90	34.90
17.02	zaplecze	gress	2.31	2.31
17.03	W–c	gress	1.4	1.4
RAZEM PAWILON NR 17–18			38.61	38.61
PAWILON NR 19				
19.01	sala sprzedazy	gress	14.90	14.90
19.02	zaplecze	gress	2.31	2.31
19.03	W–c	gress	1.4	1.4
RAZEM PAWILON NR 19			18.61	18.61

jednostka projektowa

ARCHI-GRAF
JANUSZ KICIŃSKI & ROMAN SZUMNY

64-920 PIŁA, UL. KOSSAKA 110 TEL/FAX (067)2137075; 3512757

inwestor:
TARPIL Sp. z o.o.
ul. Rynkowa 42, 64-920 Piła

nazwa zamierzenia budowlanego:
PAWILONY HANDLOWE
Z ZADASZENIAMI NAD CIĄGAMI PIESZYMI
I STANOWISKAMI SPRZEDAŻY- **ETAP III**

adres zamierzenia budowlanego:
Piła, ul. Rynkowa 42, działka nr 304/35
jednostka ewidencyjna 301901_1
obręb ewidencyjny 0018 Piła

projektant:
mgr inż. arch. Roman Szumny
uprawnienia budowlane do projektowania bez ograniczeń w specjalności architektonicznej
Nr ewiden. GP-7342/1874/94

sprawdził:
mgr inż. arch. Janusz Kiciński
uprawnienia budowlane do projektowania bez ograniczeń w specjalności architektonicznej
Nr ewiden. GP-7342/1628/91

opracował: mgr inż. arch. Sobiesław Kolanowski

tytuł rysunku: RZUT PRZYZIEMIA

nr rysunku: PB-572/07/ETAP III/ANEKS NR 1-01 | branża: architektura

etap projektowania:	data opracowania:	skala:	strona:
P. BUDOWLANY aneks nr 1	wrzesień 2021 r.	1:50	