


ISTNIEJĄCE PAWILONY

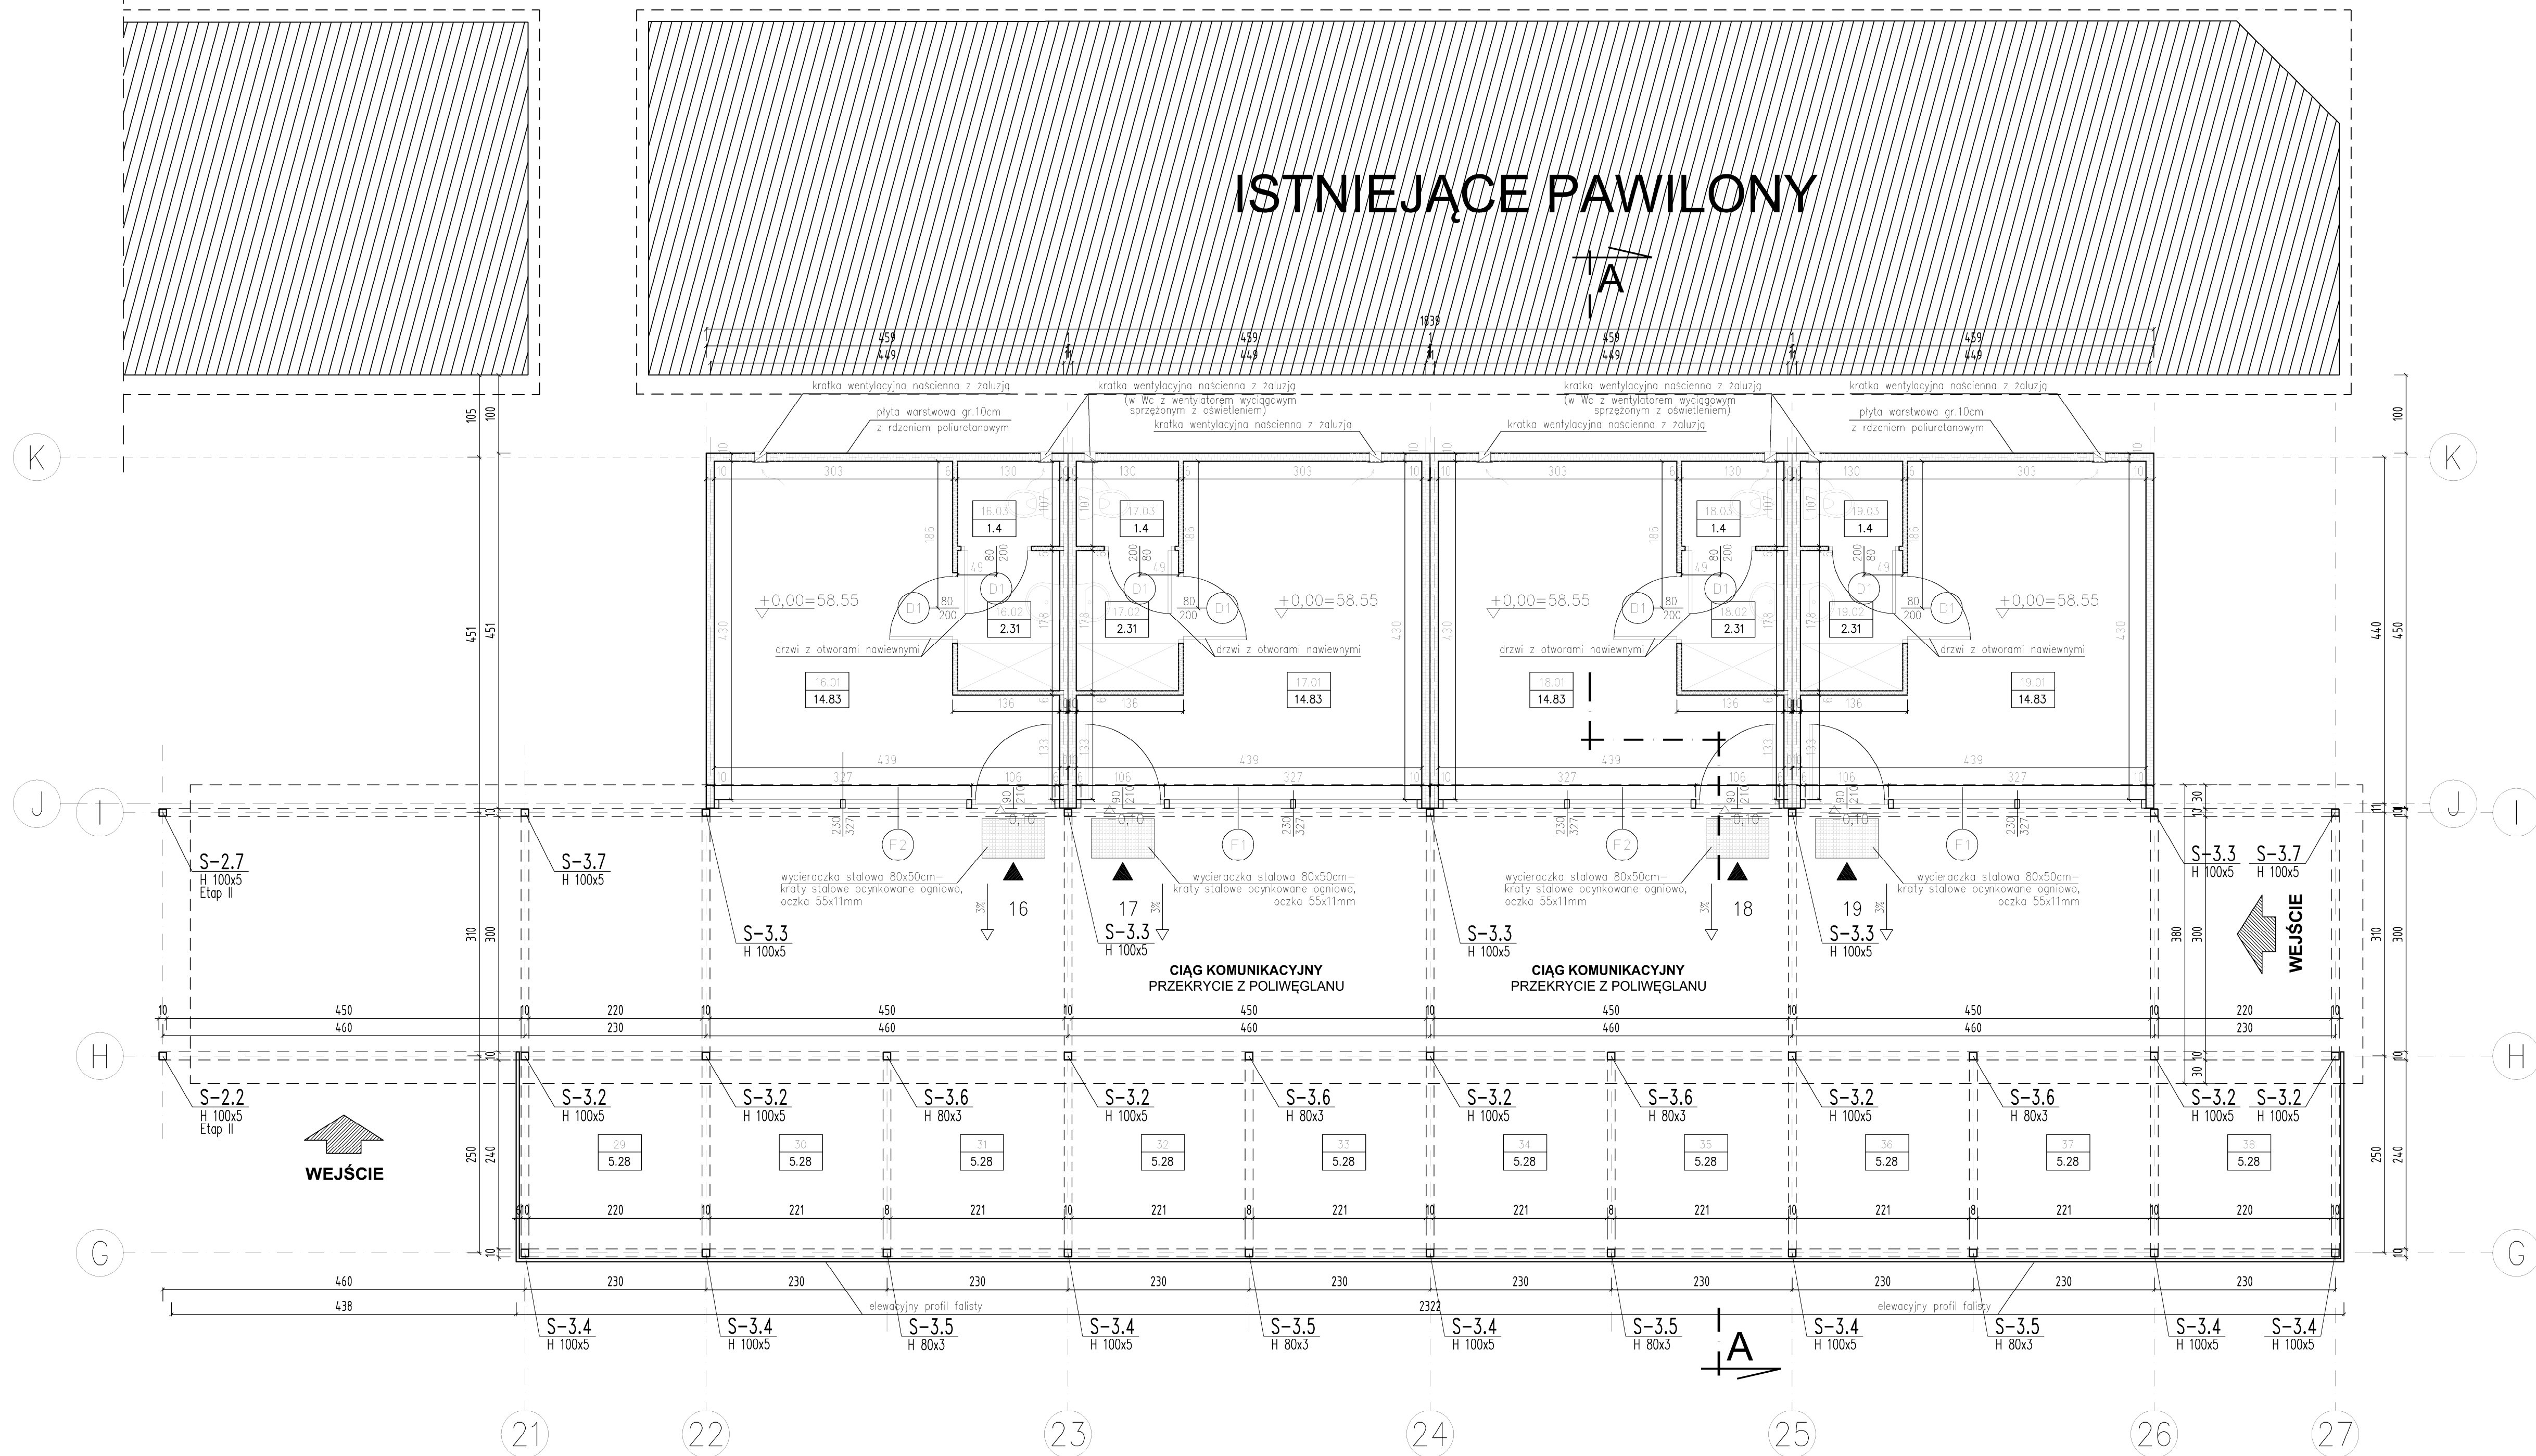

BILANS POWIERZCHNI

NR POM.	NAZWA POMIESZCZENIA	RODZAJ POSADZKI	POW. PODŁOGI	POW. H>190cm
PAWILON NR 16				
16.01	sala sprzedaży	gress	14.83	14.83
16.02	zaplecze	gress	2.31	2.31
16.03	W-c	gress	1.4	1.4
RAZEM PAWILON NR 16			18.54	18.54
PAWILON NR 17				
17.01	sala sprzedaży	gress	14.83	14.83
17.02	zaplecze	gress	2.31	2.31
17.03	W-c	gress	1.4	1.4
RAZEM PAWILON NR 17			18.54	18.54
PAWILON NR 18				
18.01	sala sprzedaży	gress	14.83	14.83
18.02	zaplecze	gress	2.31	2.31
18.03	W-c	gress	1.4	1.4
RAZEM PAWILON NR 18			18.54	18.54
PAWILON NR 19				
19.01	sala sprzedaży	gress	14.83	14.83
19.02	zaplecze	gress	2.31	2.31
19.03	W-c	gress	1.4	1.4
RAZEM PAWILON NR 19			18.54	18.54
RAZEM PAWILONY			74.16	74.16

jednostka projektowa



64-920 PILA UL. KOSSAKA 110 TEL./FAX (087)2137075 : 3512757

rewizja: modyfikacje: projektant: data: podpis:

inwestor: TARPIL, Sp. z o.o., ul. Rynkowa 42, Piła

nazwa i adres obiektu budowlanego
**PAWILONY HANDLOWE Z ZADASZENIAMI NAD CIAGAMI
 PIESZYMI I STANOWISKAMI SPRZEDAŻY- ETAP III**
 PILA, UL. RYNKOWA 42, DZIAŁKA NR 304/35

projektował:
 mgr inż. arch. Roman Szumny
 uprawnienia budowlane do projektowania
 bez ograniczeń w specjalności architektonicznej
 Nr ewid. GP-7342/1874/94

sprawdził:
 mgr inż. arch. Janusz Kiciński
 uprawnienia budowlane do projektowania
 bez ograniczeń w specjalności architektonicznej
 Nr ewid. GP-7342/1828/91

opracował: mgr inż. arch. Karolina Przychocka

tytuł rysunku:

RZUT PRZYZIEMIA

nr rys.: PW-A-572-III-01 branża: architektura

etap projektowania: projekt wykonawczy data oprac.: 03/2013 skala: 1:50